


Mombacher Straße 78-80

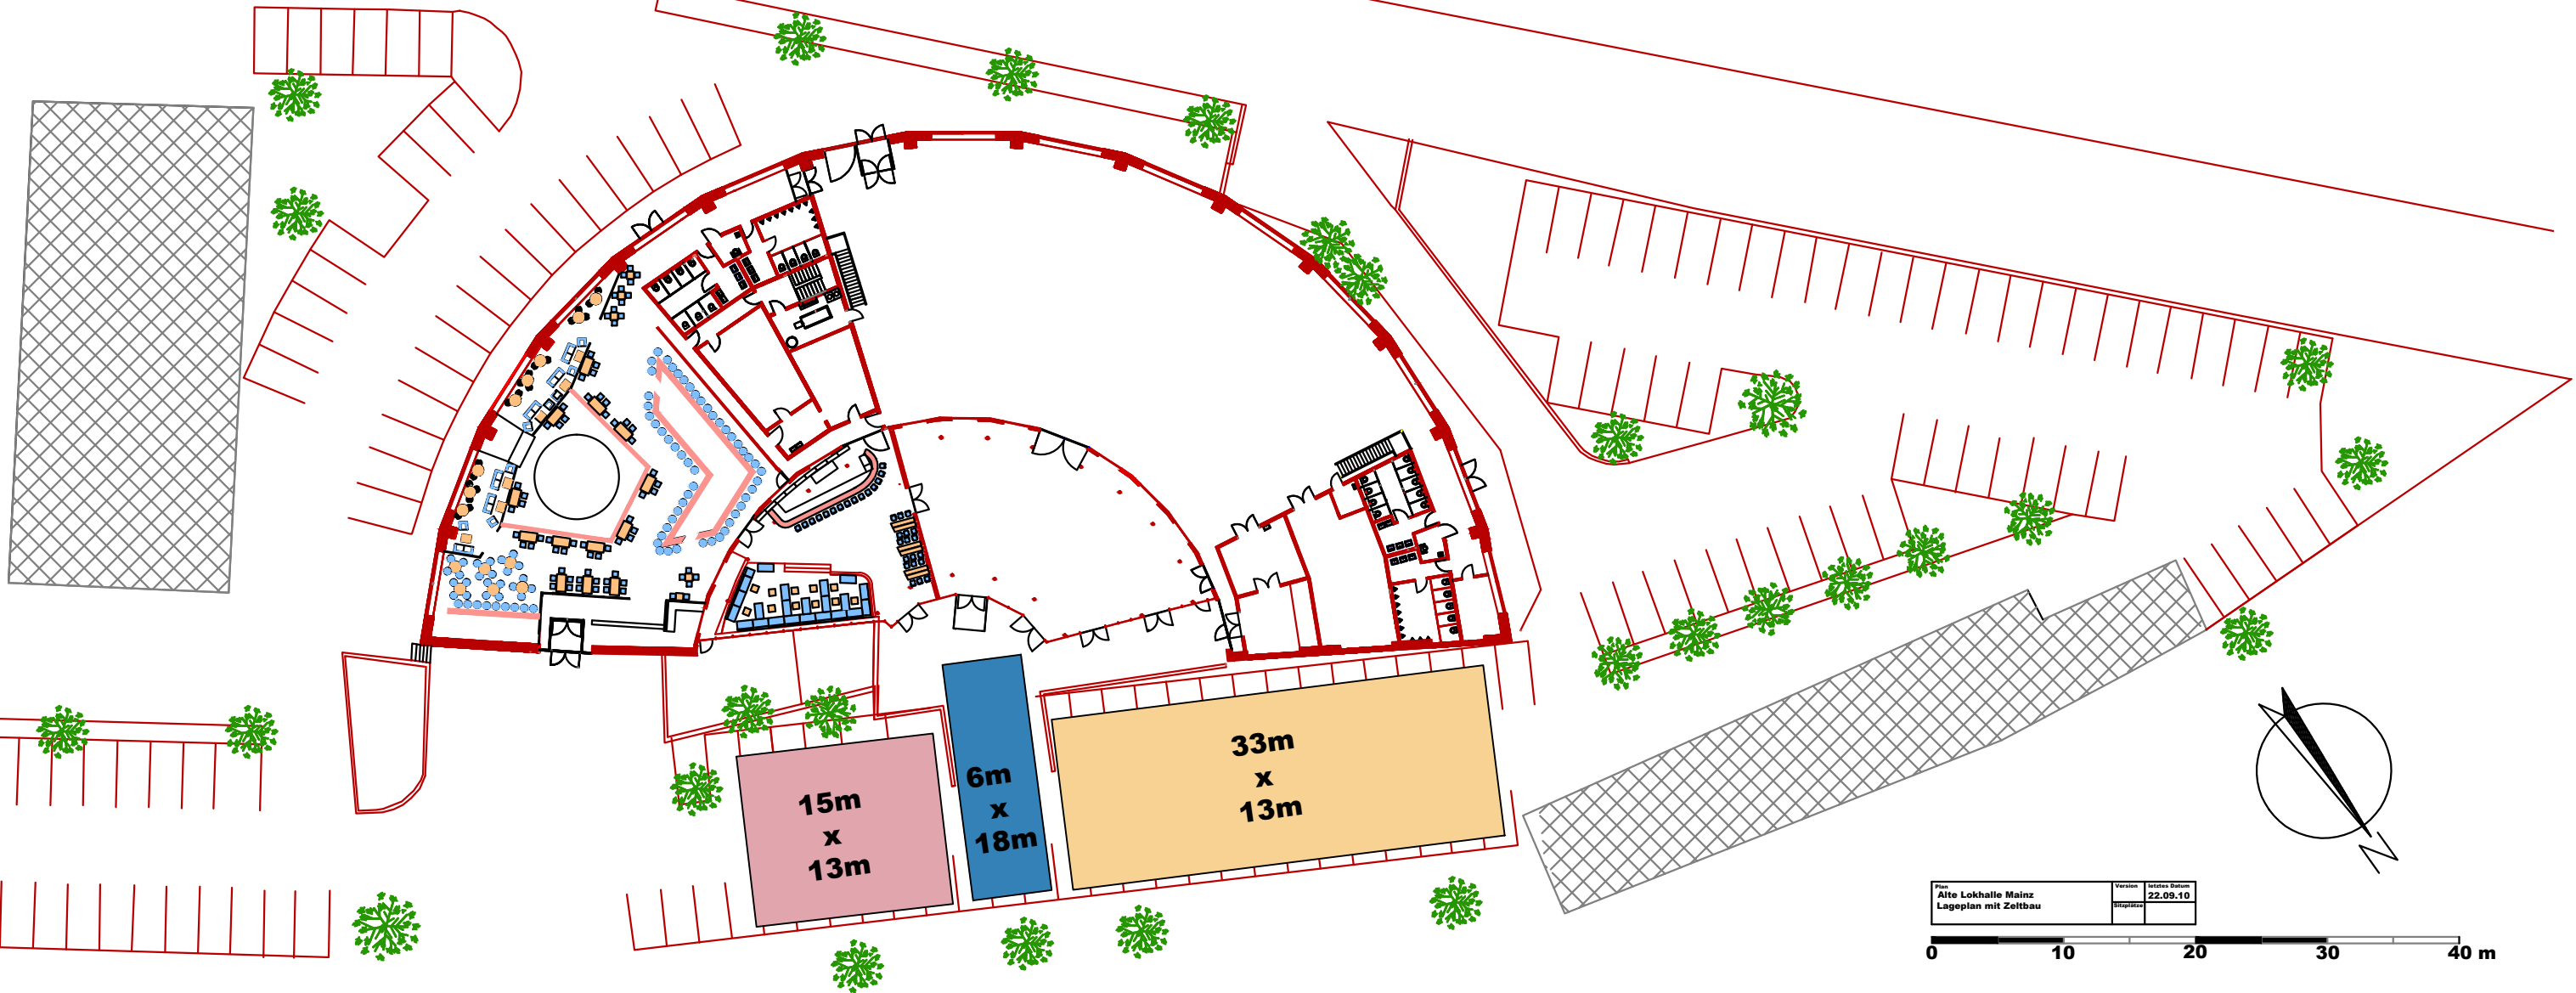

Titel	Version	Datum
Alte Lokhalle Mainz		22.09.10
Lageplan mit Zeltbau		

0 10 20 30 40 m