
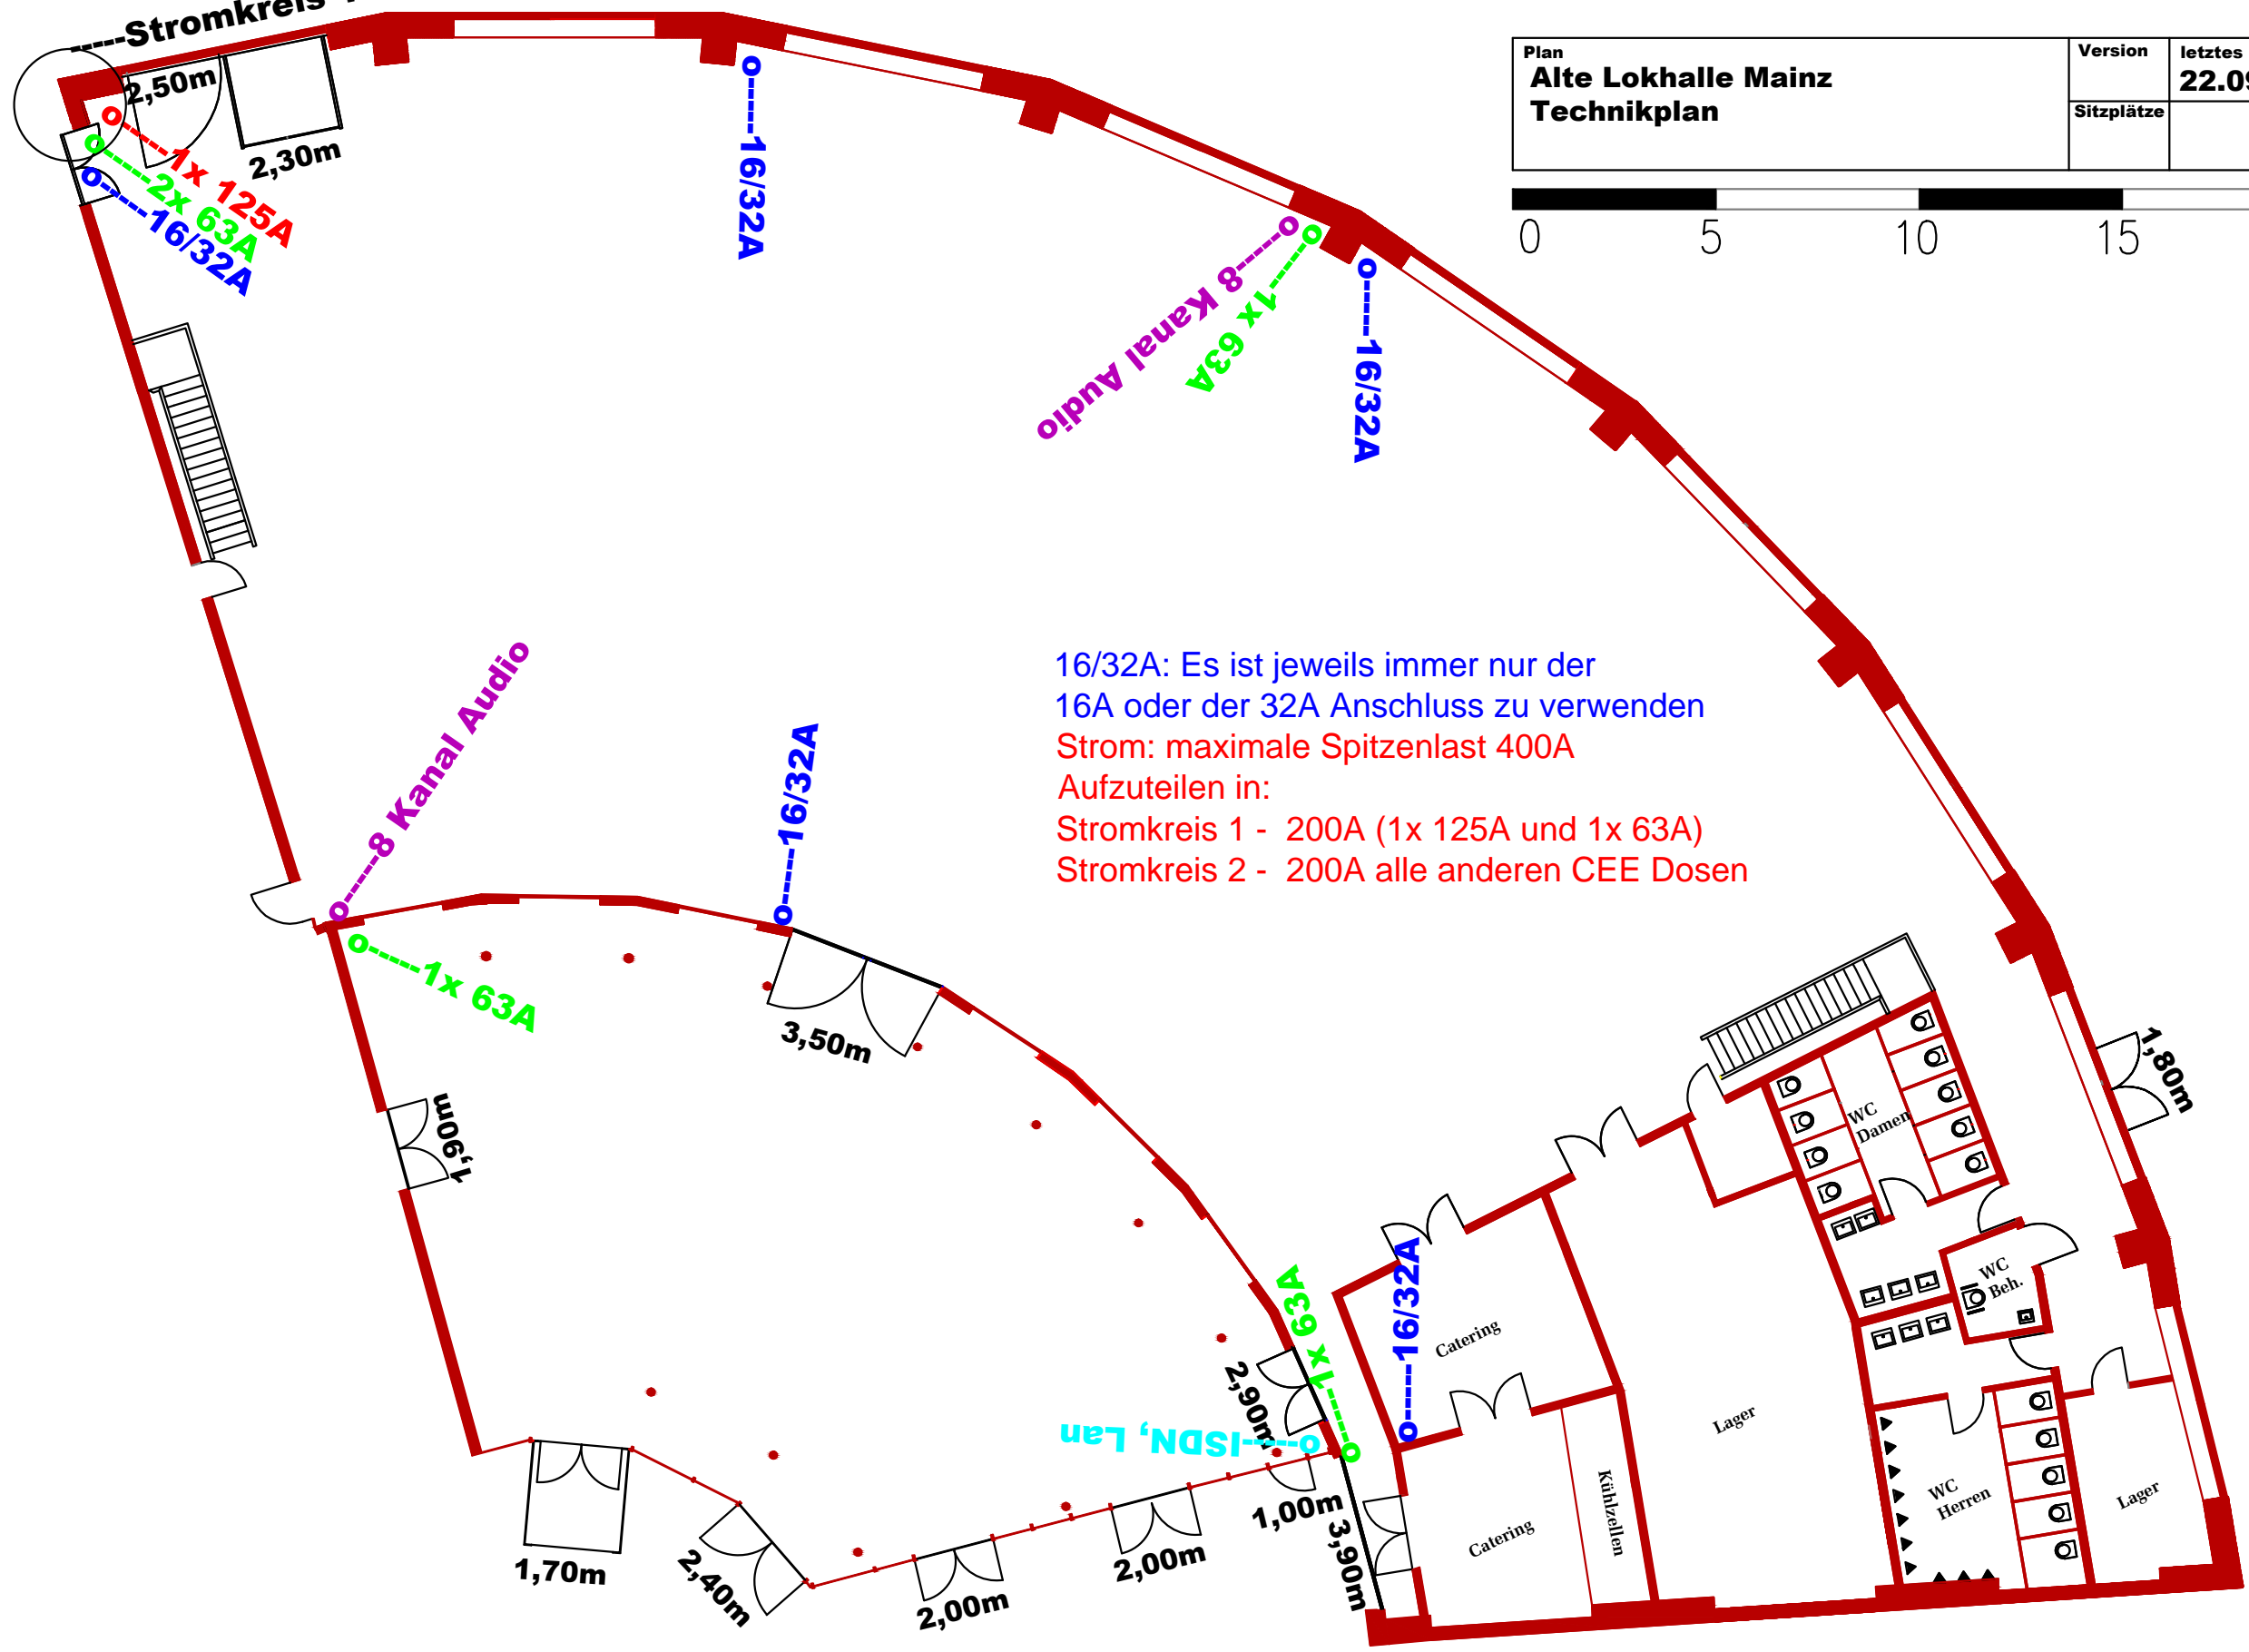


Stromkreis 1 mit max. 200A

Plan Alte Lokhalle Mainz Technikplan	Version	letztes Datum
	Sitzplätze	22.09.10

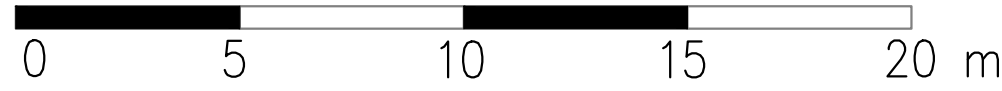

16/32A: Es ist jeweils immer nur der 16A oder der 32A Anschluss zu verwenden
 Strom: maximale Spitzenlast 400A
 Aufzuteilen in:
 Stromkreis 1 - 200A (1x 125A und 1x 63A)
 Stromkreis 2 - 200A alle anderen CEE Dosen